


Lat. in 3a





Ład. nr 3b

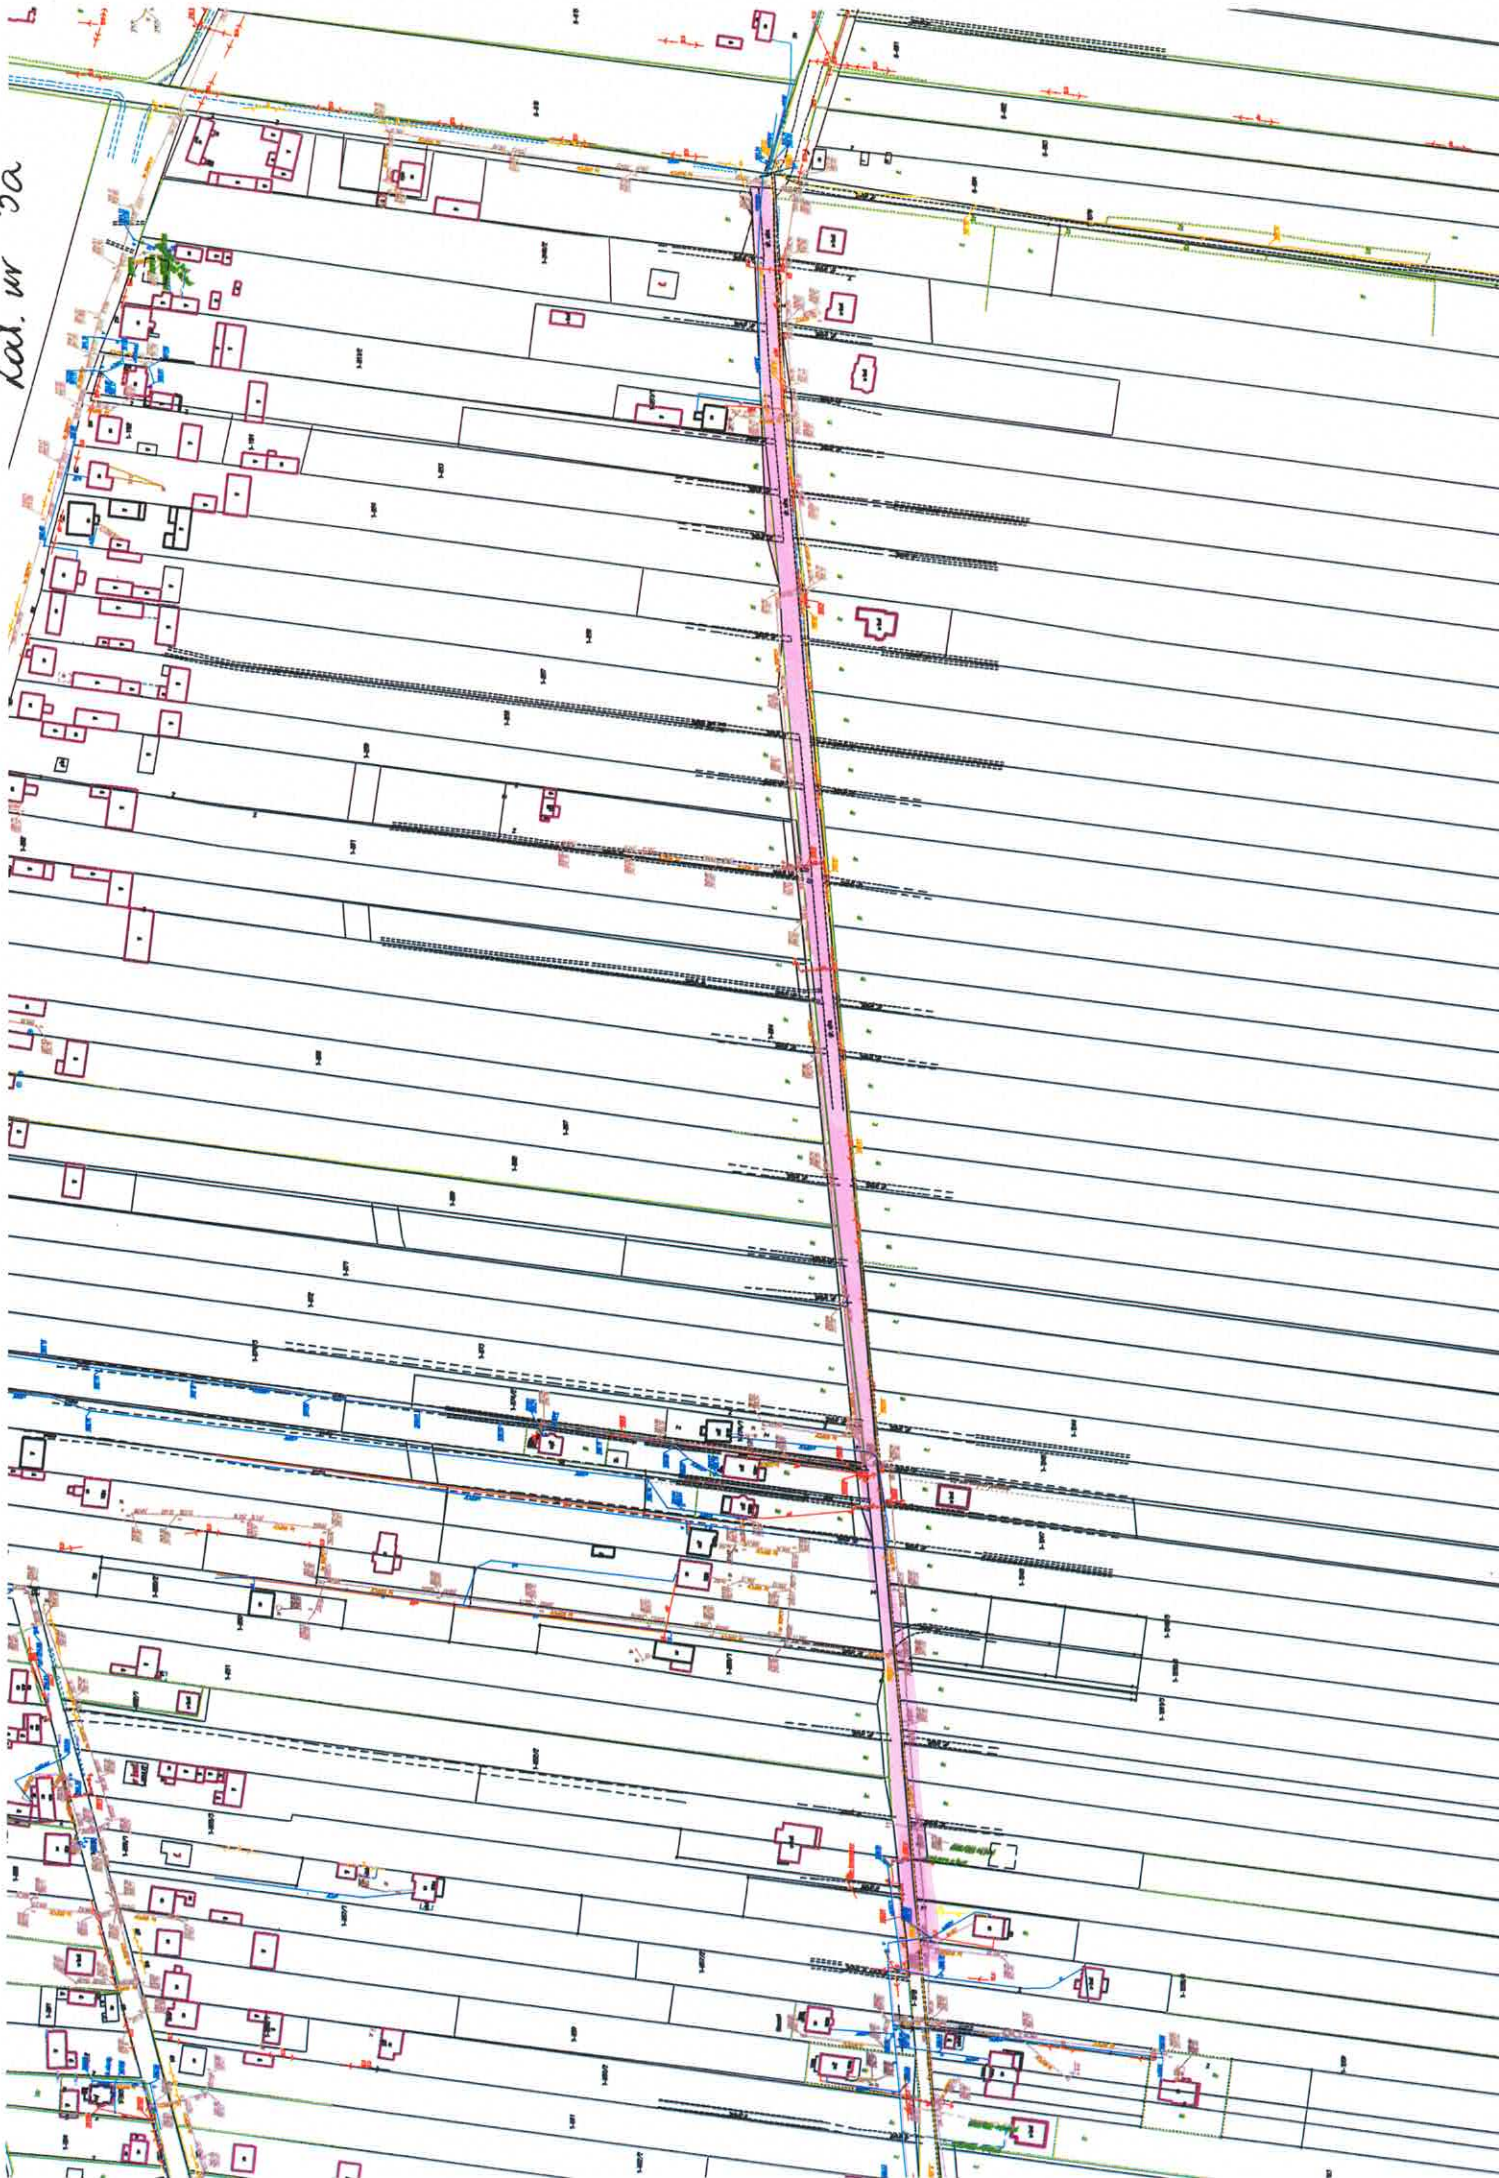

10-141

10-142

10-140

10-82/2

1-626

1-628/1

1-607/1

g

m2

g

w bud.

w bud.

w bud.

w bud.

w bud.

g

Moskwa

PROJEKT S.A./2017

m

g

1-716/5

1-717/1

KS 200PCV

KS 200PCV

KS 200PCV

KS 200PCV

KS 200PCV

KS 200PCV

KS 200PCV

KS 200PCV

KS 200PCV

KS 200PCV

KS 200PCV

KS 200PCV

SU

SU

SU

SU

SU

SU

SU

SU

SU

SU

SU

SU

SU

SU

SU

SU

SU

SU

SU

SU

SU

SU

SU

SU

SU

SU

SU

SU

SU

SU

SU

SU