


Załącznik do Uchwały nr XXXVI/362/2021  
Rady Gminy Górno  
z dnia 30 listopada 2021r.

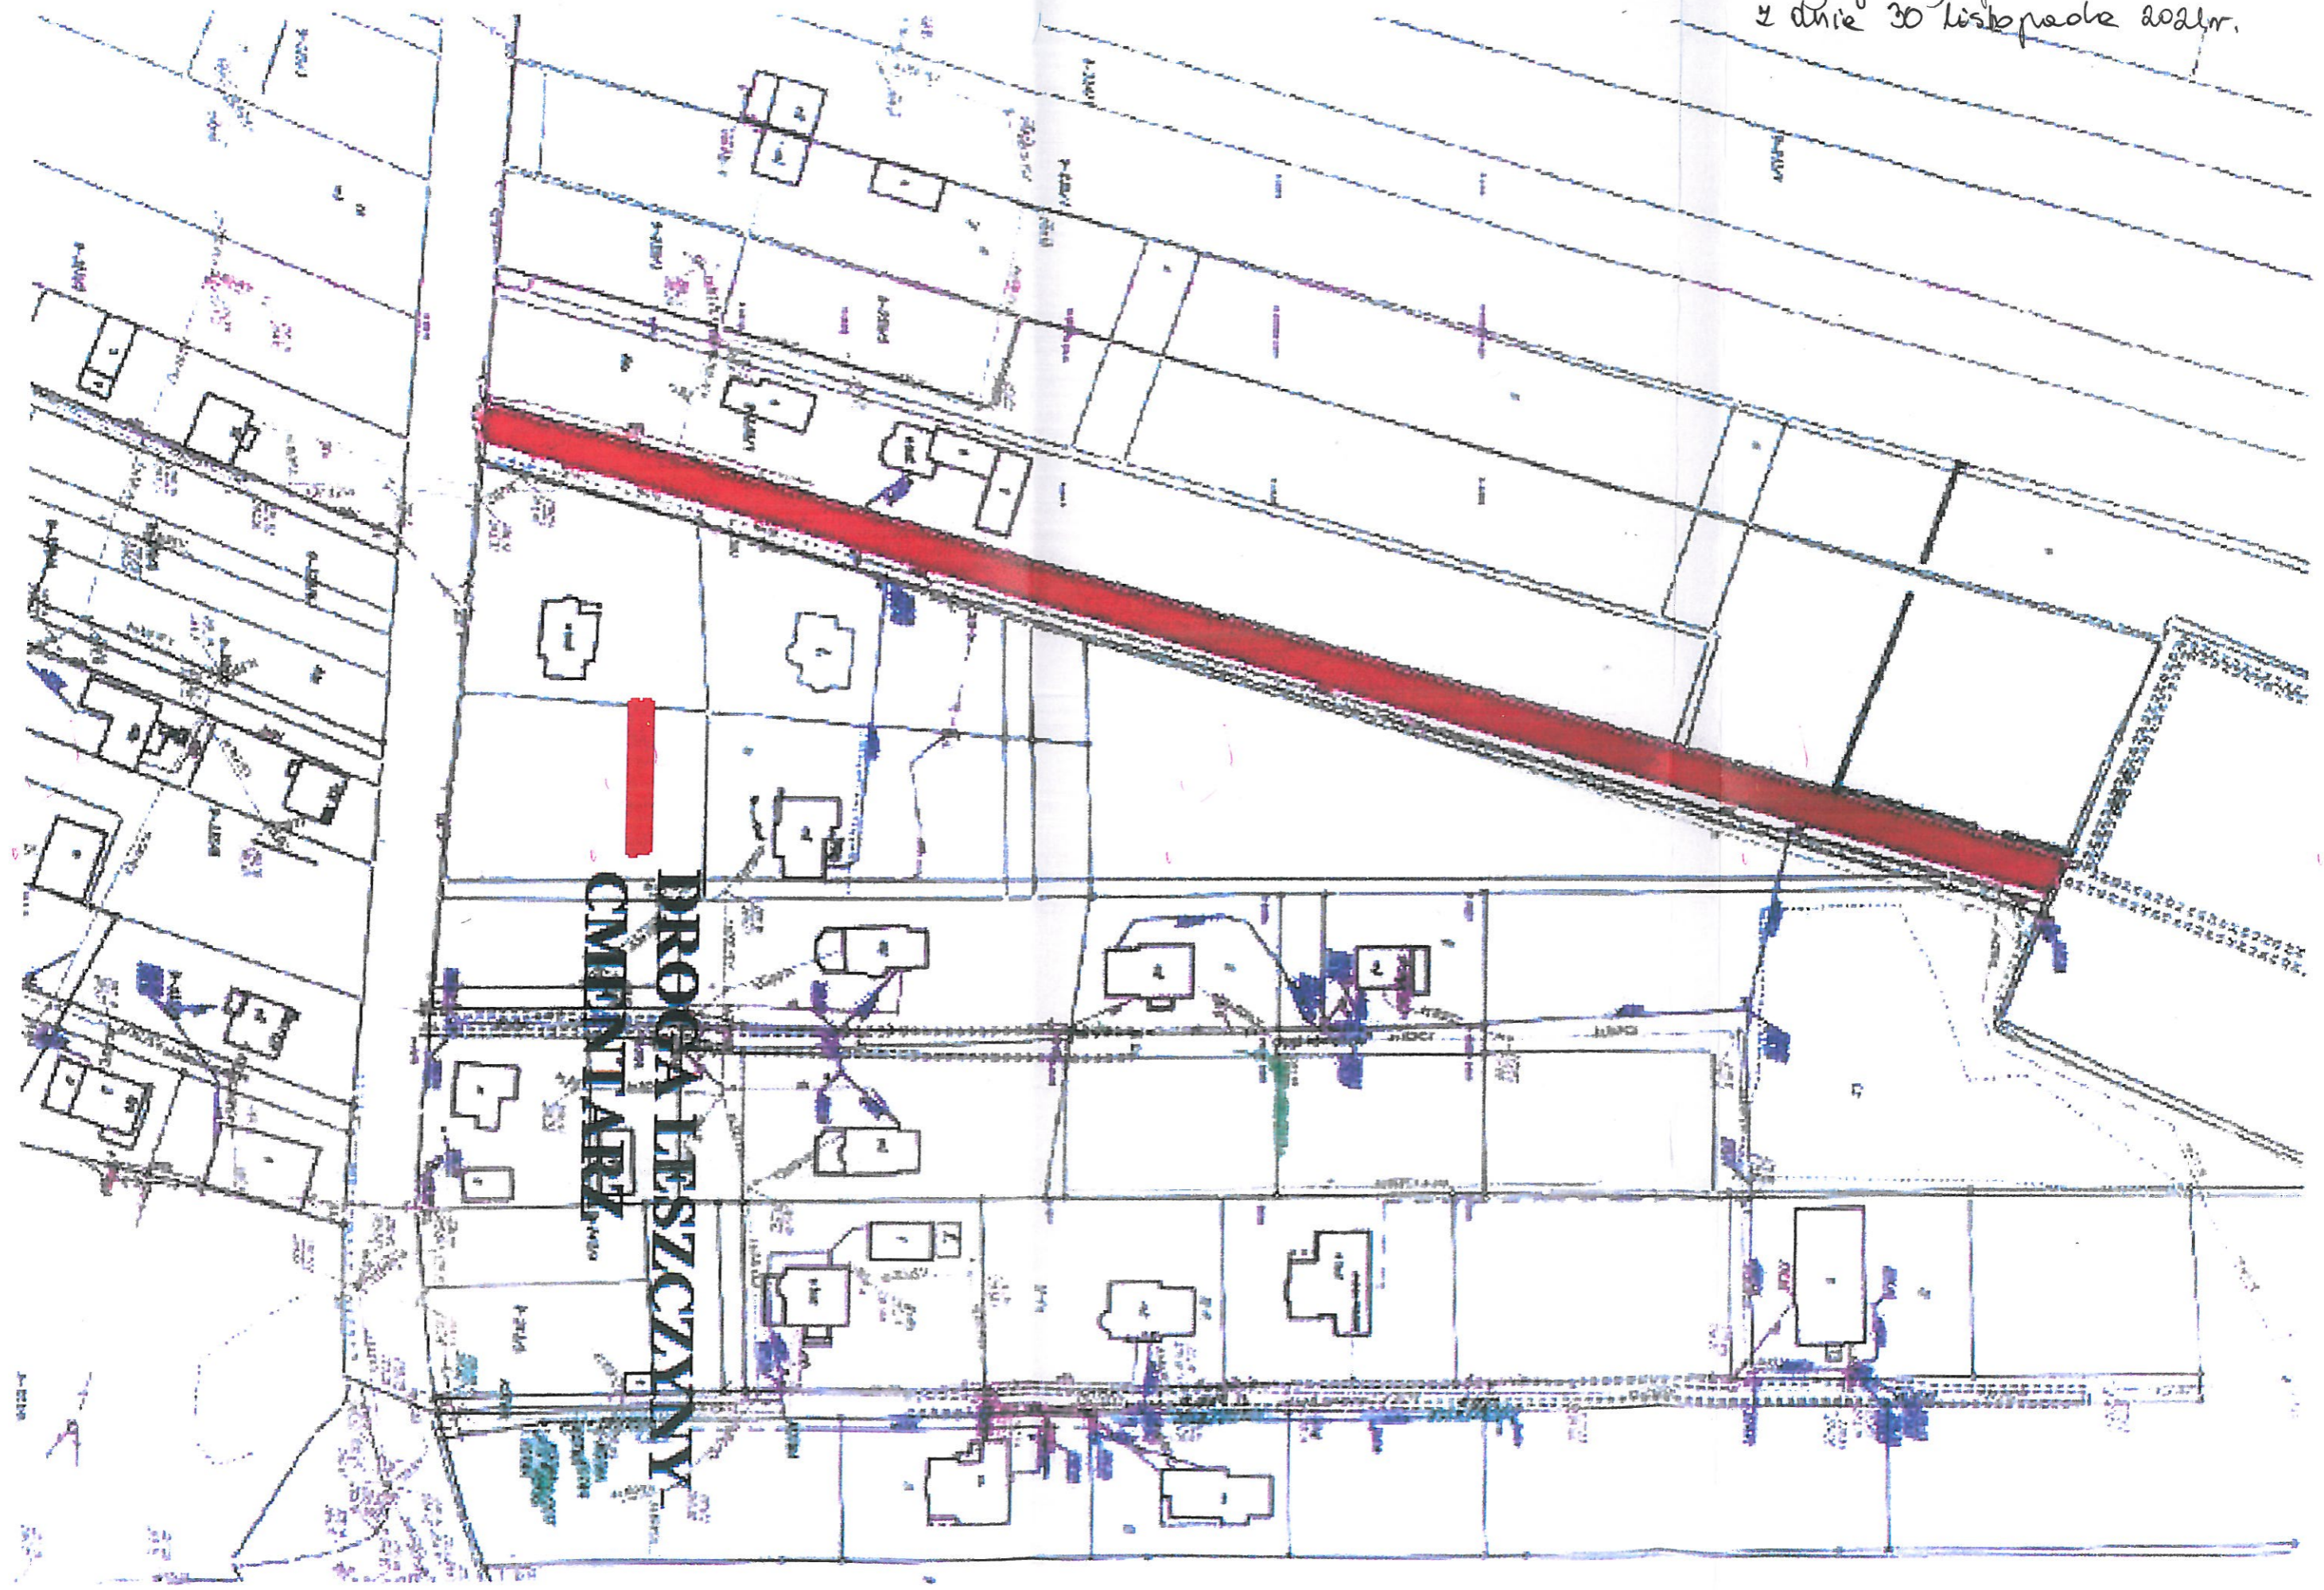

**PROJEKTOWY  
CMENTARZ**