

# MIEJSCOWY PLAN ZAGOSPODAROWANIA PRZESTRZENNEGO DLA DZIAŁKI NR 364 W MIEJSCOWOŚCI GÓRNO-PARCELE

SKALA 1:1000


0 25 50 75 100 m

UKŁAD WSPÓŁRZĘDNYCH PL-2000 (STREFA VII) - EPSG: 2178  
Załącznik nr 1 do uchwały nr... Rady Gminy Górno z dnia...

PROJEKT MIEJSCOWEGO PLANU SPORZĄDZONY NA KOPIACH MAPY PRZYJĘTEJ DO ZASOBÓW POWIATOWEGO OŚRODKA DOKUMENTACJI GEODEZYJNEJ I KARTOGRAFICZNEJ STAROSTWA POWIATOWEGO W KIELCACH (NR LICENCJI GN-III. 6642.6938.2022\_2604\_P)

## WYRYS ZE STUDIUM UWARUNKWAŃ I KIERUNKÓW ZAGOSPODAROWANIA PRZESTRZENNEGO GMINY GÓRNO SKALA 1:10 000

GRANICA OBSZARU OBJĘTEGO PLANEM MIEJSCOWYM

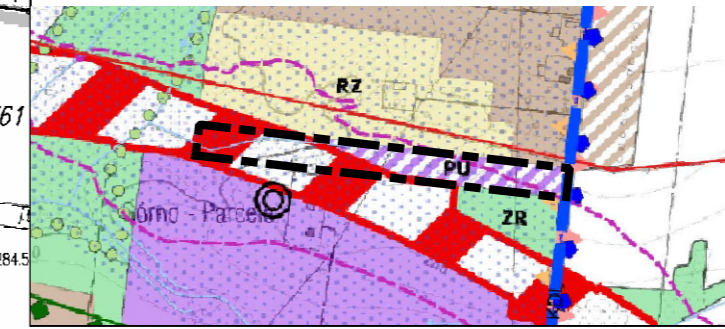

**Legenda**

**Przeznaczenie terenu**  
Obszary zamieszkane i przeznaczone w obowiązujących planach miejscowych pod zabudowę

**tereny otwarte**  
RZ - tereny użytkowane rekreacyjnie z doposażeniem zabudowy rekreacyjnej  
ZR - tereny rekreacji w obrębach zielonych


**tereny wskazane do zamieszkania (w tym tereny przeznaczone w obowiązujących dokumentach planistycznych na cele budowlane, które przeznaczone są na inny rodzaj terenów budowlanych)**  
M1 - tereny zachowujące mieszkany charakter zabudowy  
M2 - tereny produkcyjno-usługowe  
M3 - tereny produkcyjno-usługowe

**Projektowane drogi**  
Korzystanie komunikacyjne dla projektowanej drogi S74  
Sieci i urządzenia infrastruktury technicznej  
Linie elektroenergetyczne średniego napięcia  
Zasoby i wymogi ochrony środowiska  
- rzeki  
- korystanie ekologiczne związane z dolinami rzek

**Formy ochrony przyrody**  
Obszar Chronionego Krajobrazu - Świętokrzyski OCK  
Obszar Świątokrzyskiego Parku Narodowego - Świętokrzyski OCK  
Strefa Krajobrazowa Górska-Ochronny OCK  
- pozostaje tereny przekształcone antropogenicznie

**Objekty i obszary objęte ochroną**  
Na podstawie przepisów o ochronie zabytków i opiece nad zabytkami  
- stanowiska archeologiczne

**Obszary zagrożenia i ograniczenia**  
- zasięg strefy 56 dB od projektowanej drogi S74

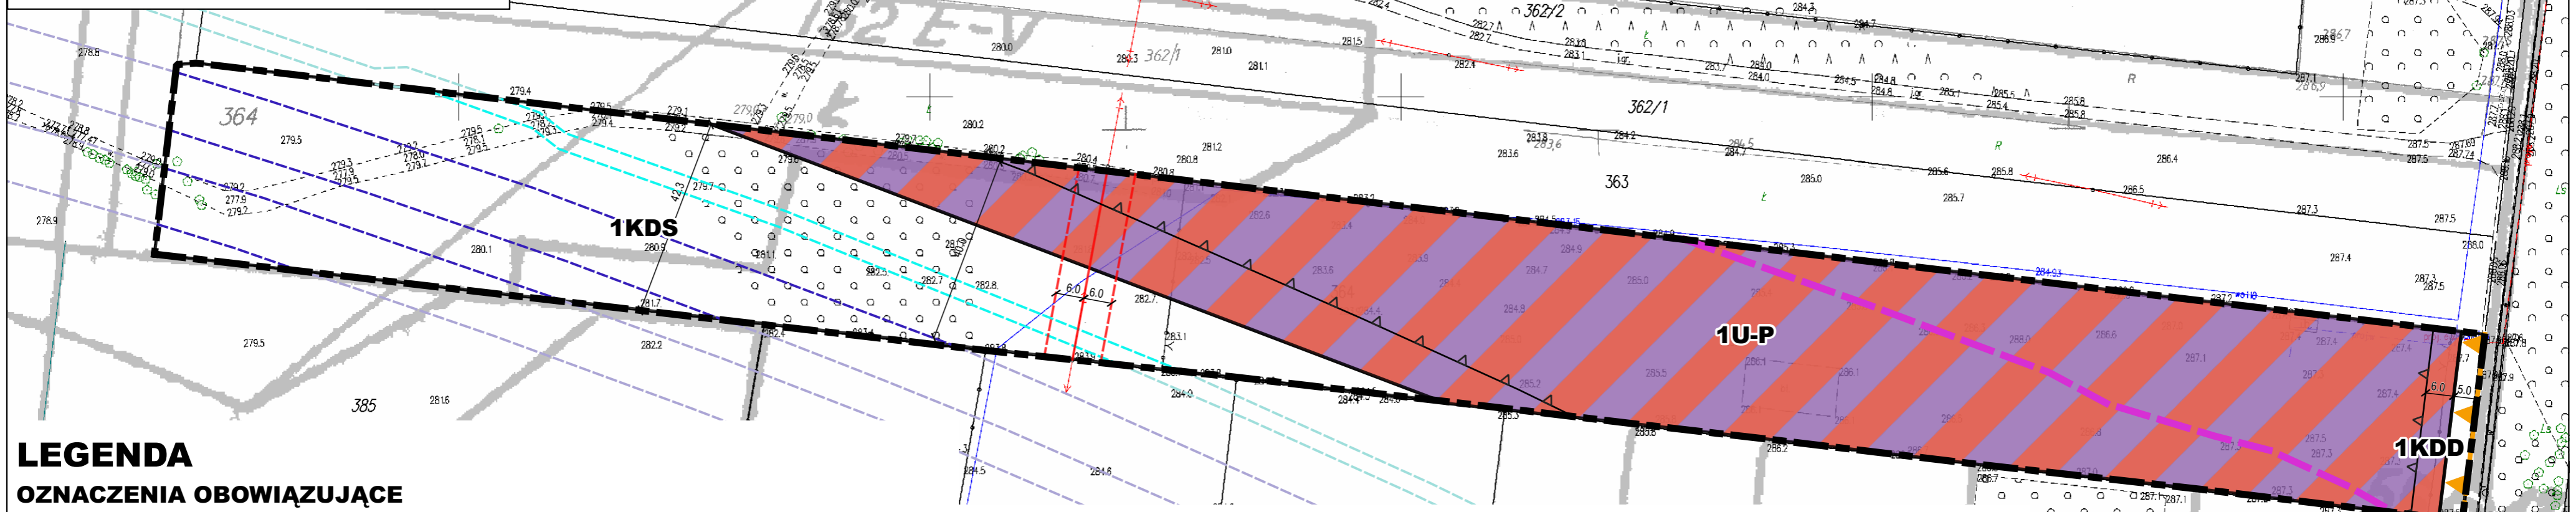

### LEGENDA

#### OZNACZENIA OBOWIĄZUJĄCE

- GRANICA OBSZARU OBJĘTEGO PLANEM MIEJSCOWYM
- LINIE ROZGRANICZAJĄCE
- NIEPRZEKRACZALNE LINIE ZABUDOWY
- ZWYMIAROWANE WZAJEMNE ODLEGŁOŚCI ELEMENTÓW ZAGOSPODAROWANIA W METRACH
- STREFY TECHNICZNE NAPIĘTRZNYCH LINII ELEKTROENERGETYCZNYCH ŚRĘDNIENAPIĘCIA

#### PRZEZNACZENIE TERENÓW

- U-P** TEREN USŁUG LUB PRODUKCJI
- KDS** TEREN DROGI EKSPRESOWEJ
- KDD** TEREN DROGI DOJAZDOWEJ

#### OZNACZENIA OBOWIĄZUJĄCE WYNIKAJĄCE Z PRZEPISÓW ODRĘBNYCH

- OTULINA ŚWIĘTOKRZYSKIEGO PARKU NARODOWEGO - ŚWIĘTOKRZYSKI OBSZAR CHRONIONEGO KRAJOBRAZU

#### OZNACZENIA INFORMACYJNE

- NAPIĘTRZNE LINIE ELEKTROENERGETYCZNE ŚRĘDNIENAPIĘCIA 15kV
- LINIE ROZGRANICZAJĄCE JEZDNIĘ ZASADNICZĄ PROJEKTOWANEJ DROGI EKSPRESOWEJ S74
- LINIE ROZGRANICZAJĄCE DODATKOWĄ JEZDNIĘ W RAMACH PROJEKTOWANEJ DROGI EKSPRESOWEJ S74
- LINIE ROZGRANICZAJĄCE JEZDNIĘ ZASADNICZĄ PROJEKTOWANEJ DROGI EKSPRESOWEJ S74 POZA OBSZAREM OPRACOWANIA
- LINIE ROZGRANICZAJĄCE DODATKOWĄ JEZDNIĘ W RAMACH PROJEKTOWANEJ DROGI EKSPRESOWEJ S74 POZA OBSZAREM OPRACOWANIA
- ZASIĘG IZOFONY 56dB OD PROJEKTOWANEJ DROGI S74

ZESPÓŁ AUTORSKI

mgr Krzysztof Parszewski - główny projektant  
inż. Kamil Przepióra - współpraca