


— projektowana
— kanalizacja sanitarna

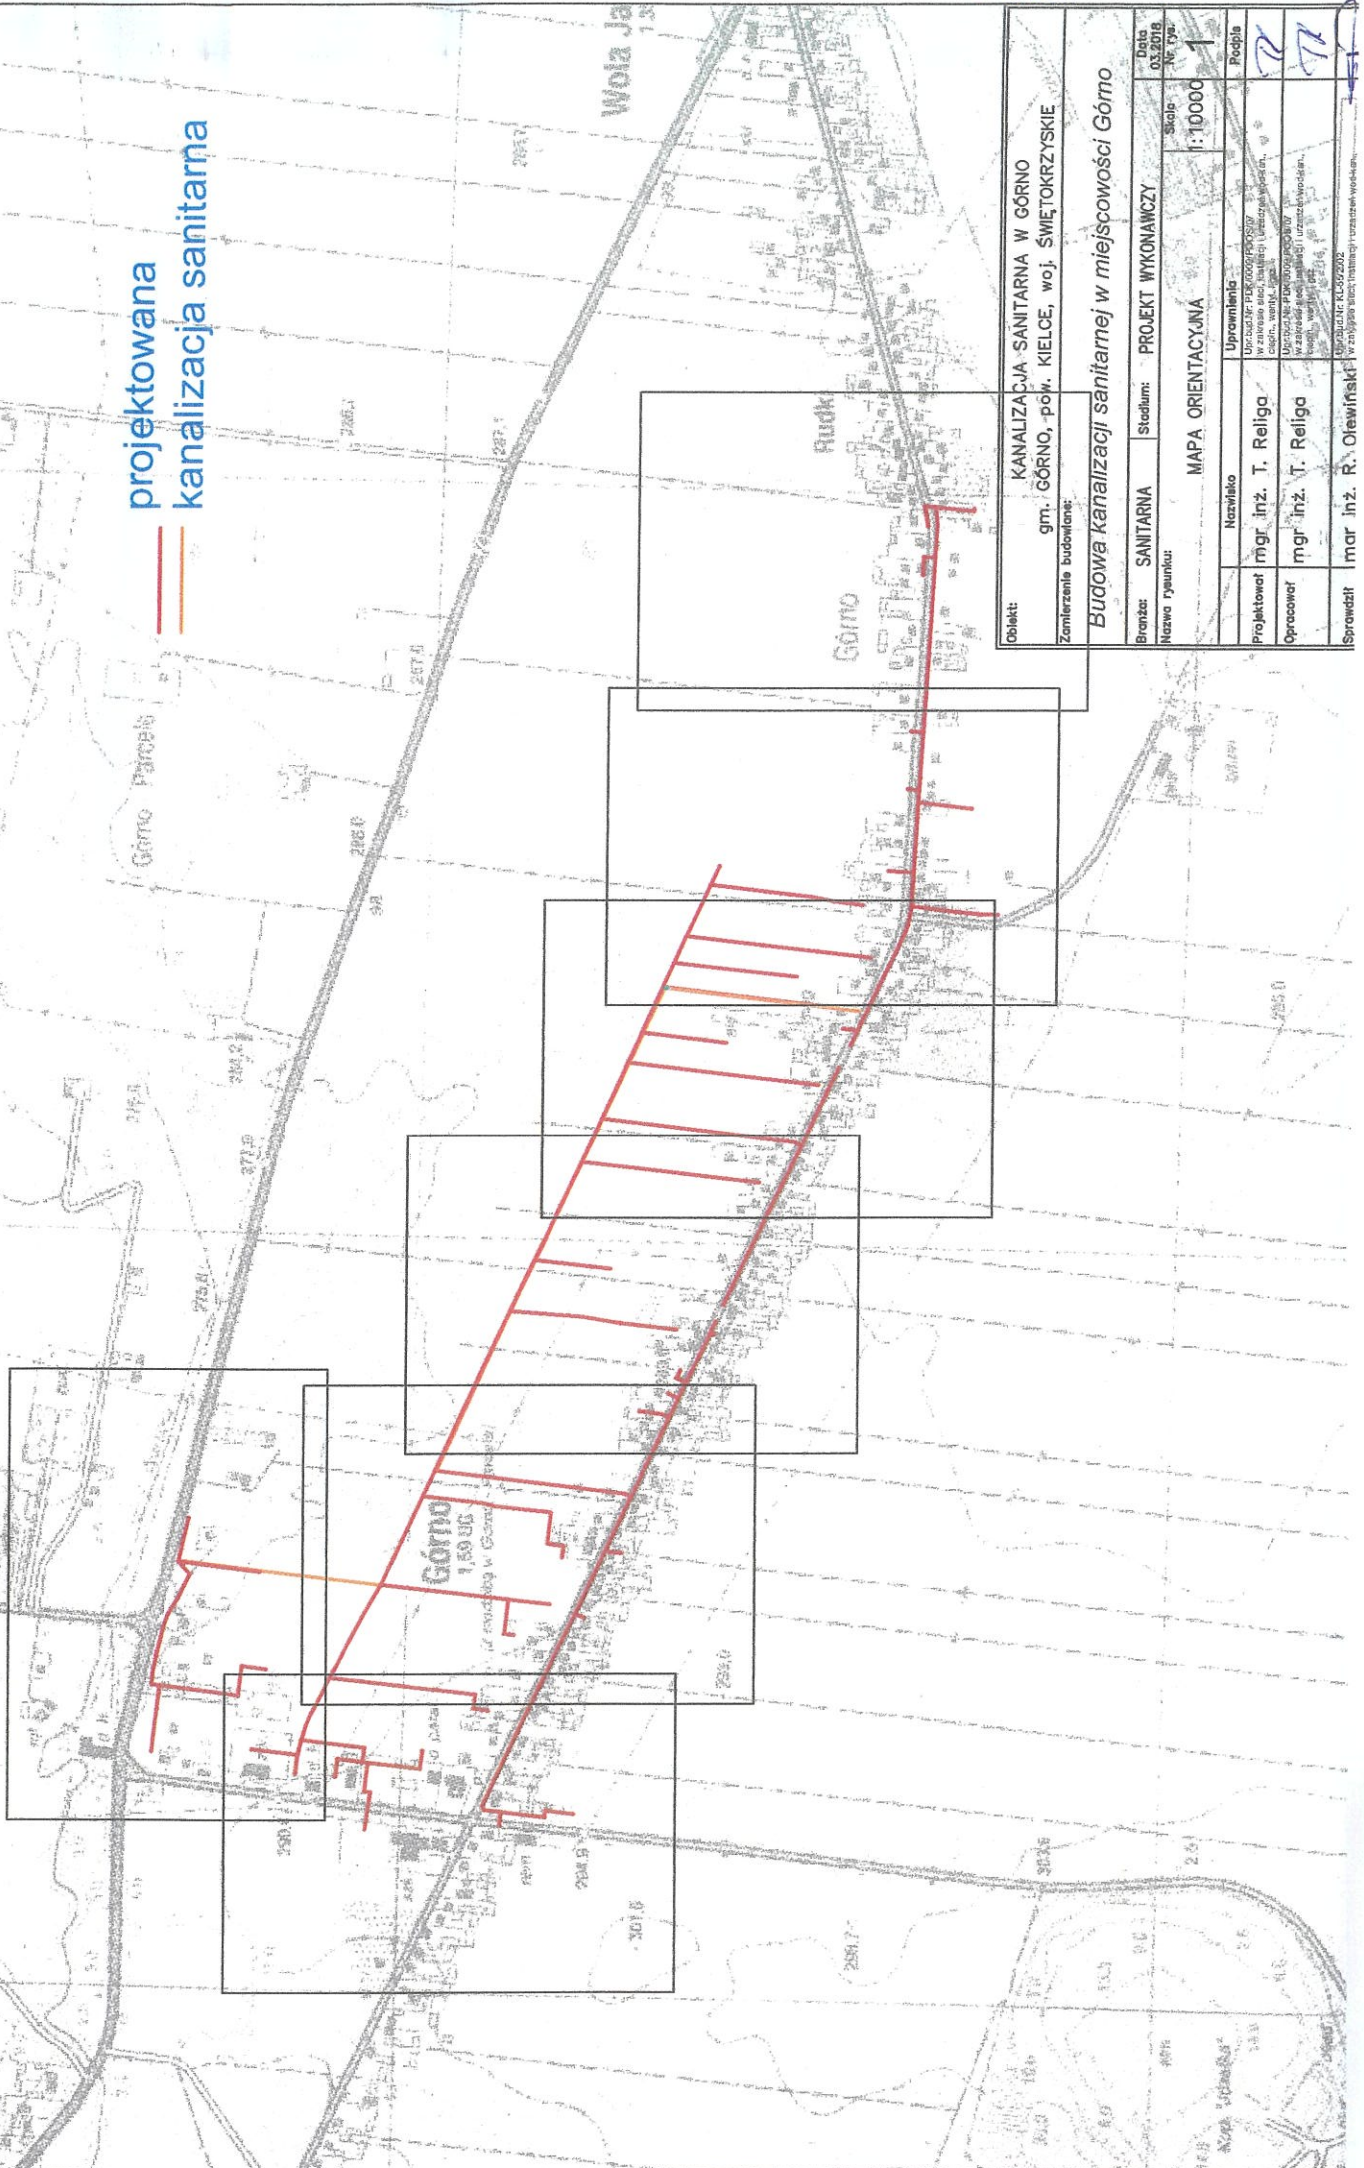

Objekt:

KANALIZACJA SANITARNA W GÓRNO
gm. GÓRNO, pow. KIELCE, woj. ŚWIĘTOKRZYSKIE

Zamierzenie budowlane:

Budowa kanalizacji sanitarnej w miejscowości Górnio

Brzoza:	SANTARNA	Stadium:	PROJEKT WYKONAWCY	Data 03.2019
Nazwa rysunku:	MAPA ORIENTACYJNA	Skala:	1:10000	1
Nazwisko:	Upewnienie	Podpis:		
mgr inż. T. Religa	Upewnienie w zakresie sieci, budownictwa i urządzeń wod.-san.			
mgr inż. T. Religa	Upewnienie w zakresie sieci, budownictwa i urządzeń wod.-san.			
mgr inż. R. Olewiński	Upewnienie w zakresie sieci, budownictwa i urządzeń wod.-san.			