



PRZEKROJE NORMALNO-KONSTRUKCYJNE

PRZEKRÓJ NORMALNO-KONSTRUKCYJNY A-A
STAN ISTNIEJĄCY
km 0+090-0+345

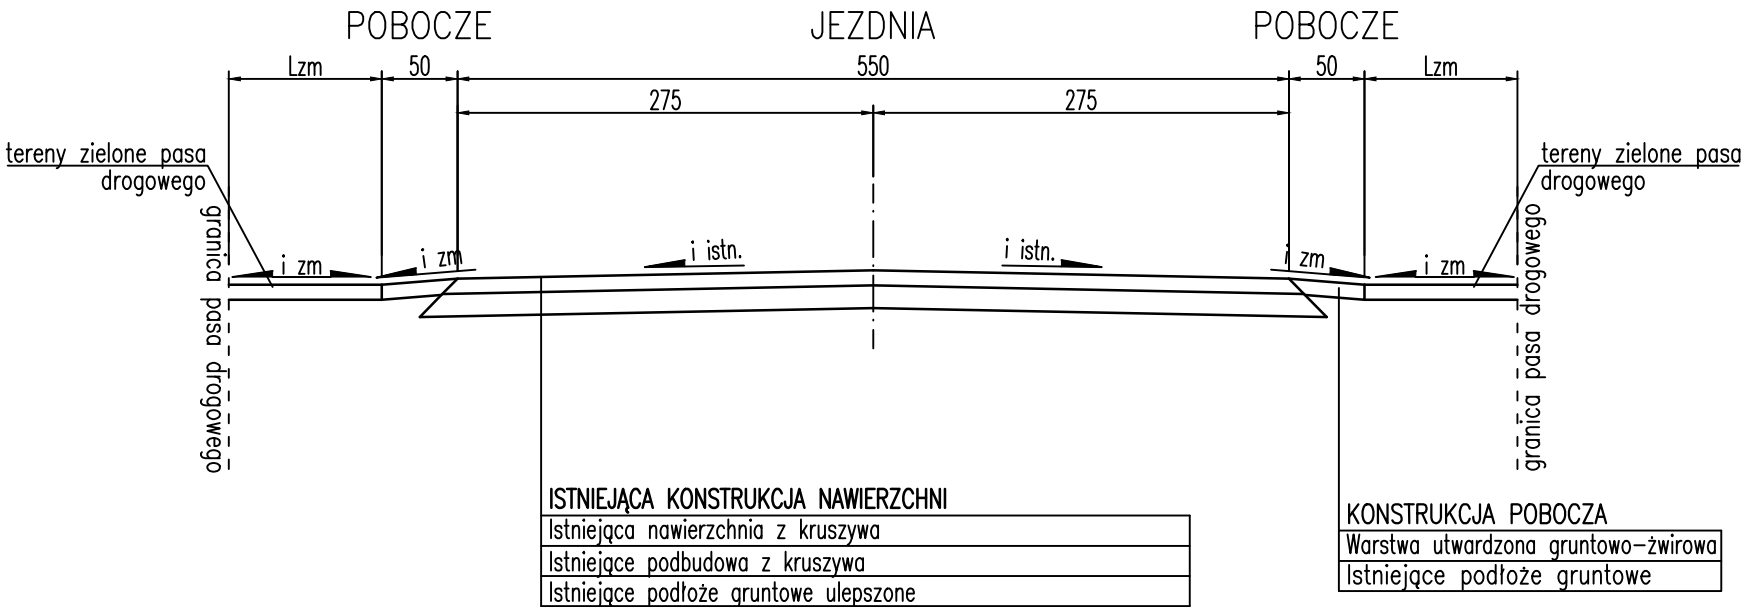


SZCZEGÓŁ KONSTRUKCYJNY
skala 1:20

SZCZEGÓŁ "A"

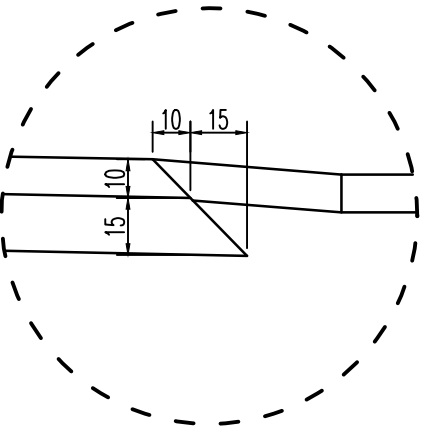

PRZEKRÓJ NORMALNO-KONSTRUKCYJNY A-A
STAN PROJEKTOWANY
km 0+090-0+345

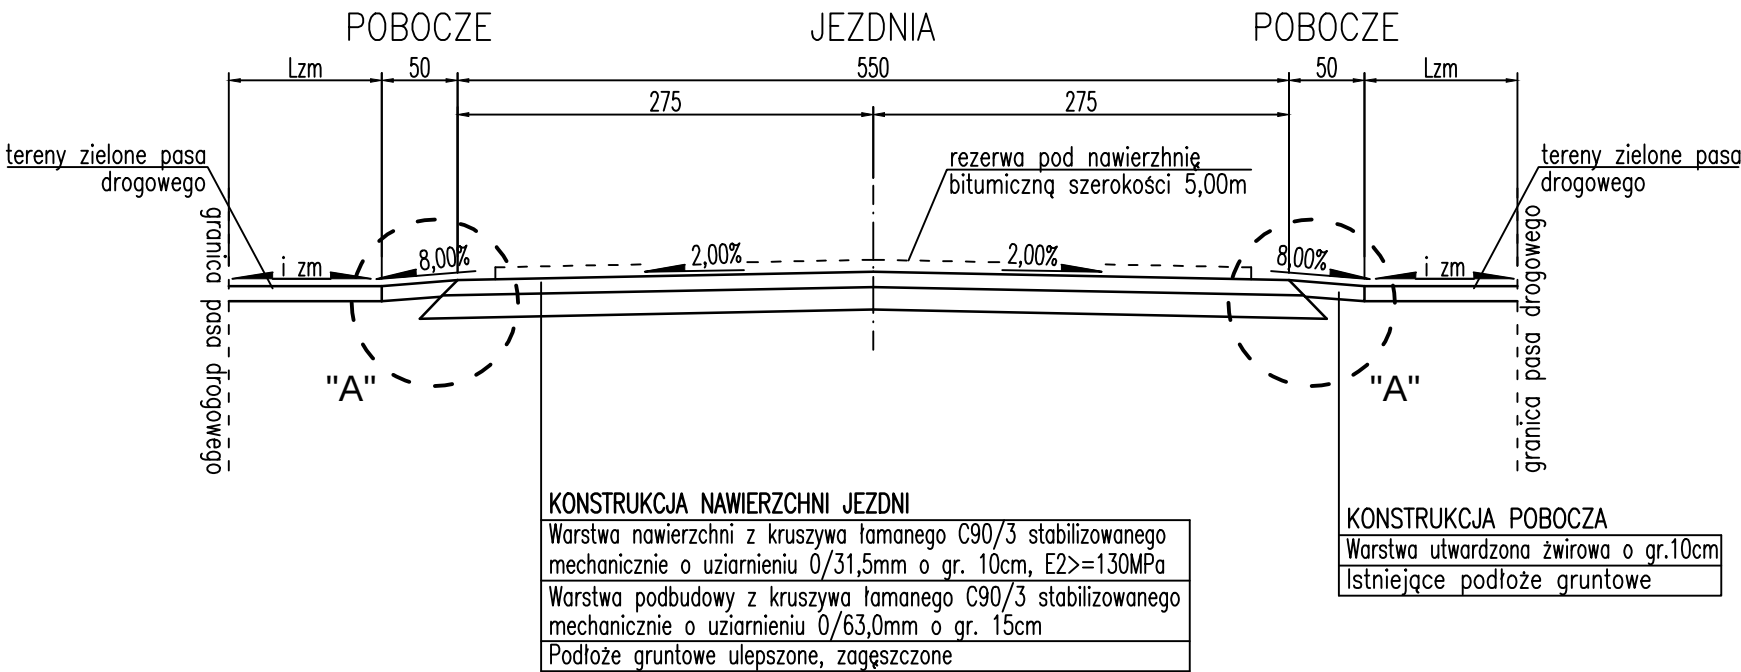

inwestycja:			
REMONT DROGI WEWNĘTRZNEJ NA DZIAŁCE NR EWID. 973/1 OD KM 0+090 DO KM 0+345 W RAMACH ZADANIA PN: "MODERNIZACJA DROGI DOJAZDOWEJ DO PÓL I ŁĄK OZNACZONEJ JAKO DZIAŁKA O NUMERZE EWID. 973/1 W MIEJSCOWOŚCI GÓRNO"			
inwestor:		GMINA GÓRNO ul. Łysicka 13 26-008 Górno	
projektant:		ADM PROJEKT Sp. z o.o. ul. Królowej Jadwigi 5 26-060 Chęciny	
			
adres inwestycji:		faza:	
msc. Górno		ZGŁOSZENIE ROBÓT	
działki ewidencyjne:		data:	skala:
obręb 0003 Górno – dz. nr ewid. 973/1		2025–10	1:50
tytuł rysunku:		rewizja:	nr rysunku:
PRZEKROJE NORMALNO–KONSTRUKCYJNE		–	D–02
autorzy projektu:		nr uprawnień / specjalność:	podpis:
projektował:			
mgr inż. Mariusz POBOCHA		SWK/0142/P00D/09 / drogowa	
WSZELKIE PRAWA ZASTRZEŻONE			
Reprodukcja projektu w całości lub fragmentach bez uprzedniego zezwolenia autorów zabroniona			