


MIEJSCOWY PLAN ZAGOSPODAROWANIA PRZESTRZENNEGO GMINY GÓRNO „KRAJNO ZAGÓRZE” DLA DZIAŁKI NR EWID. 359/2

SKALA 1:1000

Załącznik nr 1 do uchwały nr ...
Rady Gminy Górno z dnia ...

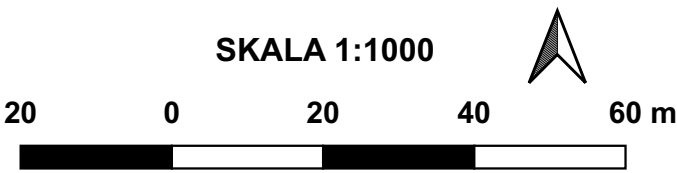

UKŁAD WSPÓŁRZĘDNYCH PL-2000 (STREFA 7) - EPSG: 2178

ZESPÓŁ AUTORSKI

mgr Krzysztof Parszewski - główny projektant
inż. Kamil Przepióra

PROJEKT MIEJSCOWEGO PLANU SPORZĄDZONY NA KOPIACH MAPY ZASADNICZEJ W POSTACI WEKTOROWEJ PRZYJĘTEJ DO ZASOBÓW POWIATOWEGO OŚRODKA DOKUMENTACJI GEODEZYJNEJ I KARTOGRAFICZNEJ STAROSTWA POWIATOWEGO W KIELCACH (NR LICENCJI GN-III.6642.5288.2025_2604_P z dnia 18.06.2025 r.)

OBJAŚNIENIA

OZNACZENIA OBOWIĄZUJĄCE

- GRANICA OBSZARU OBJĘTEGO PLANEM MIEJSCOWYM
- LINIE ROZGRANICZAJĄCE
- NIEPRZEKACZALNE LINIE ZABUDOWY
- ZWYMIAROWANE WZAJEMNE ODLEGŁOŚCI ELEMENTÓW ZAGOSPODAROWANIA W METRACH

PRZEZNACZENIE TERENÓW

- MN TEREN ZABUDOWY MIESZKANIOWEJ JEDNORODZINNEJ
- KDZ TEREN DROGI ZBIORCZEJ


OZNACZENIA INFORMACYJNE

CAŁY OBSZAR OBJĘTY USTALENIAMI PLANU ZNAJDUJE SIĘ W ZASIĘGU OTULINY ŚWIĘTOKRZYSKIEGO PARKU NARODOWEGO ORAZ ŚWIĘTOKRZYSKIEGO OBSZARU CHRONIONEGO KRAJOBRAZU W GMINIE GÓRNO

WYRYS ZE STUDIUM UWARUNKOWAŃ I KIERUNKÓW ZAGOSPODAROWANIA PRZESTRZENNEGO GMINY GÓRNO

SKALA 1:10 000

GRANICA OBSZARU OBJĘTEGO PLANEM MIEJSCOWYM

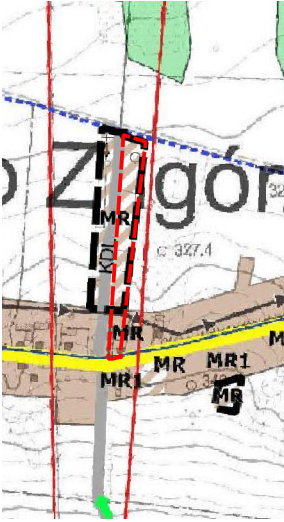

- Przeznaczenie terenu
- Obszary zainwestowane i przeznaczone w obowiązujących planach miejscowych pod zabudowę
- MR tereny zachowujące mieszany charakter zabudowy
- tereny otwarte
- R tereny rolnicze
- ZR tereny rolnicze w obniżeniach dolinnych
- tereny wskazane do zainwestowania (w tym tereny przeznaczone w obowiązujących dokumentach planistycznych na cele budowlane, które przeznacza się na inny rodzaj terenów budowlanych)
- MR tereny zachowujące mieszany charakter zabudowy
- Infrastruktura komunikacyjna
- Istniejące drogi
- drogi główne
- drogi lokalne
- Sieci i urządzenia infrastruktury technicznej
- Główne sieci wodociągowe
- Linie elektroenergetyczne średniego napięcia
- Kanalizacja sanitarna
- Walory kulturowe i krajobrazowe
- ciągi widokowe
- niebieski szlak pieszy