


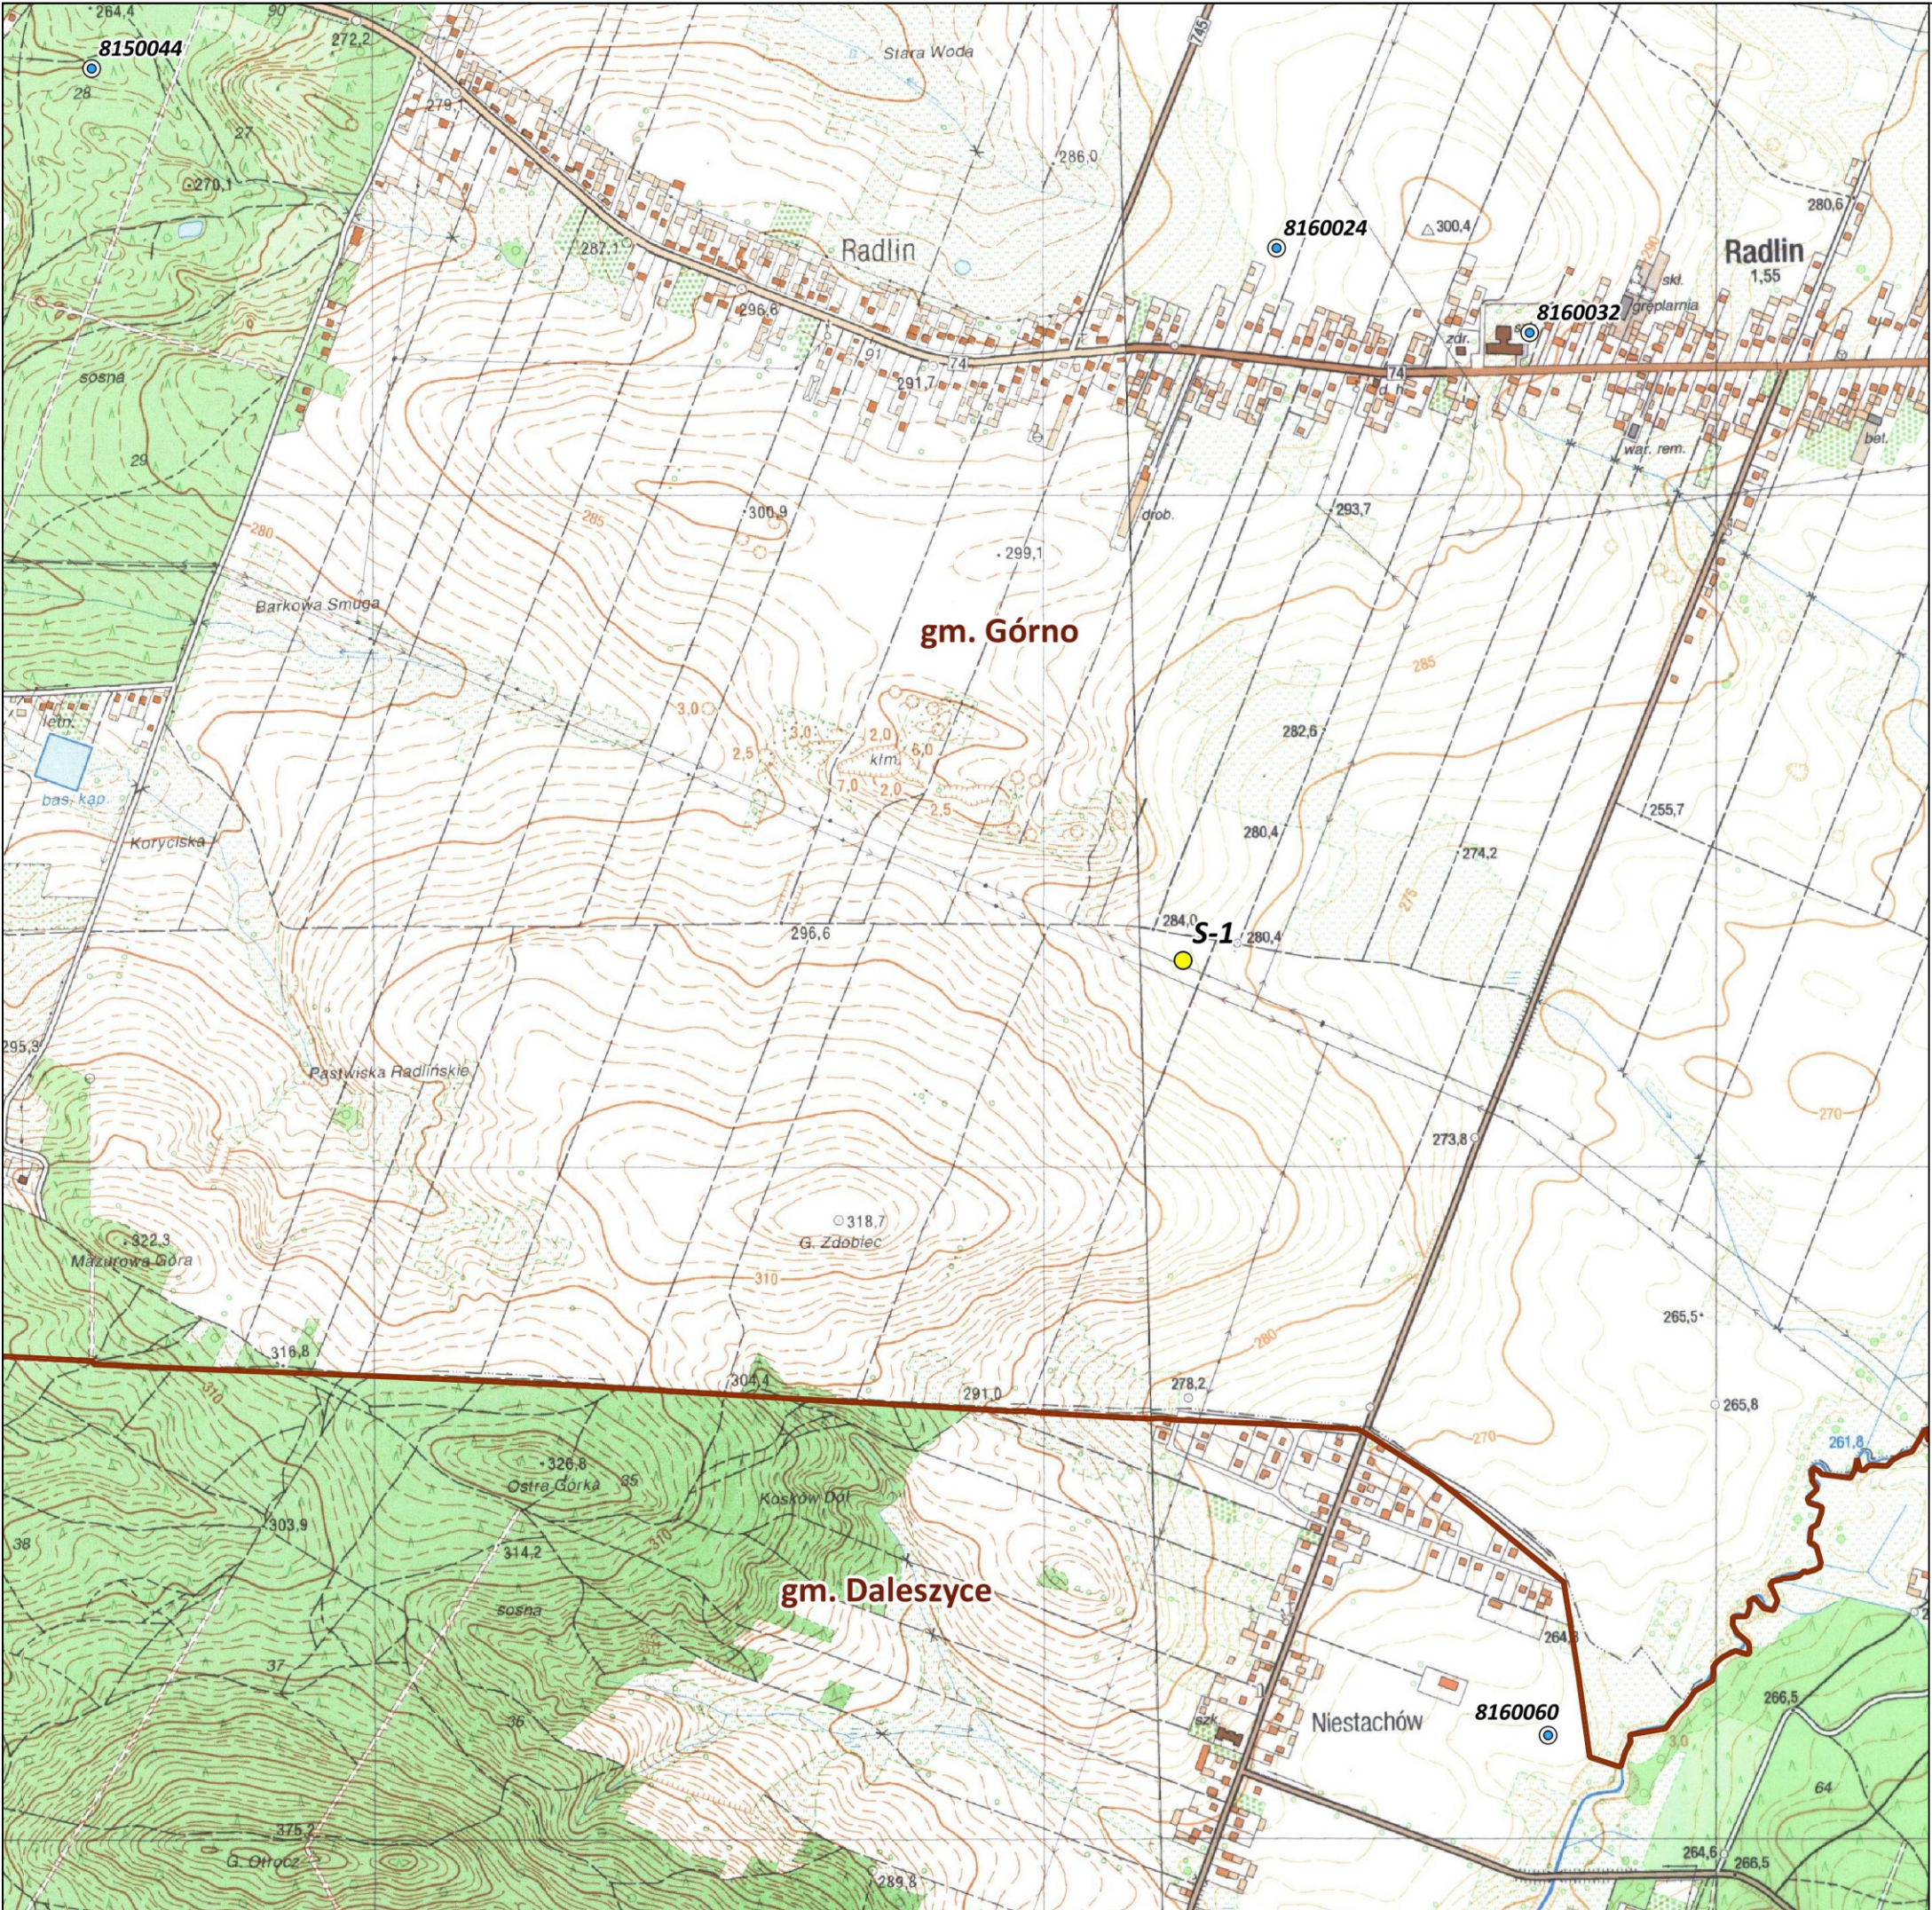

- dokumentowany otwór S-1
- otwory wg CBDH
- granice administracyjne

Inwestycja: Ujęcie wód zwykłych z utworów dewonu środkowego dla zaopatrzenia w wodę osiedla domów jednorodzinnych w miejscowości Radlin, gm. Górno, pow. kielecki, woj. świętokrzyskie			
Wykonawca opracowania: MHPROJEKT MARIAN HNATKO MHPROJEKT Marian Hnatko ul. Świerkowa 59A 25-208 Kielce		Zleceniodawca/ Inwestor:  Gmina Górno Górno 169 26-008 Górno	
Opracowanie			
	Imię i nazwisko	Nr upr. geol.	Podpis
Opracował:	Bogusław Bielec	IV-0323	
Stadium Dokumentacja hydrogeologiczna		Skala 1:10 000	
Branża GEOLOGIA		Data 06.2021	
Objekt: UJĘCIE WÓD PODZIEMNYCH			
Przedmiot rysunku Mapa dokumentacyjna			
Stadium/Branża/Nr rysunku Zał. 1.2			