


działka nr ewid. 246/5
droga krajowa nr 74
(kompetencje administracyjne
- Wojewoda Świętokrzyski)

tereny prywatne
(kompetencje administracyjne
- Starosta Kielecki)

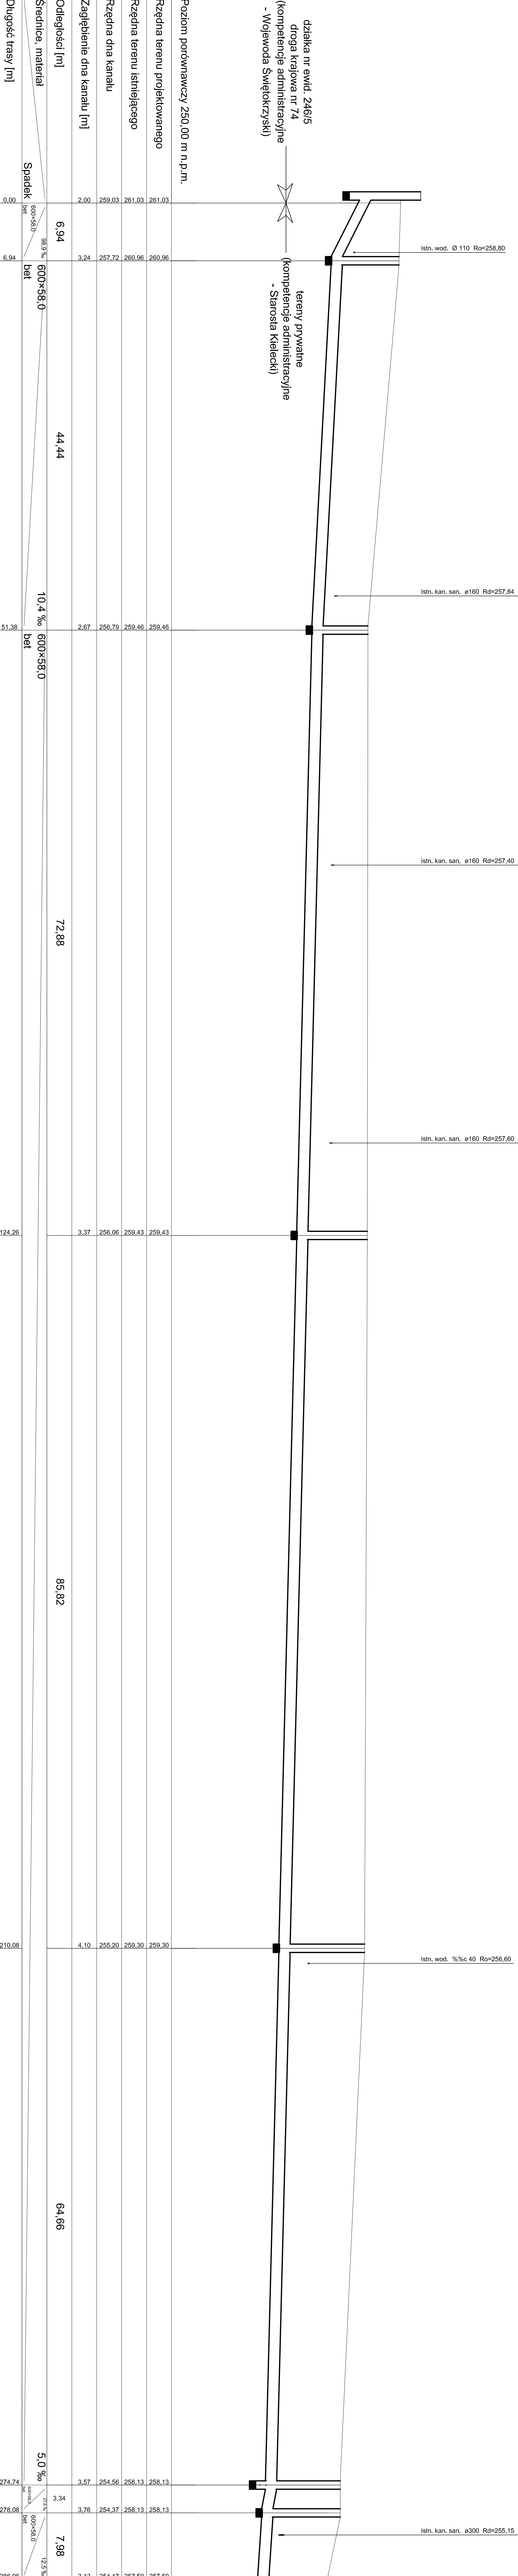

istn. wod. Ø 110 R0=258,80

istn. kan. san. ø160 Rd=257,84




istn. wod. ‰c 40 R0=256,60

istn. kan. san. ø300 Rd=255,15

Projekt		Pracownia	
