


MIEJSCOWY PLAN ZAGOSPODAROWANIA PRZESTRZENNEGO GMINY GÓRNO "PODMACHOCICE"

Załącznik nr 1 do uchwały nr..... Rady Gminy Górno z dnia.....


UKŁAD WSPÓŁRZĘDNYCH PL-2000 (STREFA 7) - EPSG: 2178

100 0 100 200 300 m SKALA 1:2000

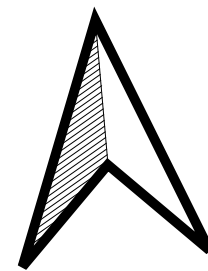

Dane ewidencyjne dotyczące granic działek ewidencyjnych wykazanych na niniejszym dokumencie zostały pozyskane na podstawie pomiarów nie spełniających wymogów określonych obowiązującymi aktualnie przepisami i standardami dotyczącymi pomiarów geodezyjnych. W związku z powyższymi danymi nie spełniającymi pod względem dokładności kryteriów obowiązujących obecnie standardów technicznych.

Nie wyklucza się istnienia w terenie - a nie wykazanych na niniejszej mapie - obiektów budowlanych, urządzeń budowlanych, które nie były zgłoszone do inwentaryzacji lub o których brak jest informacji w Powiatowym Ośrodku Dokumentacji Geodezyjnej i Kartograficznej w Kielcach.

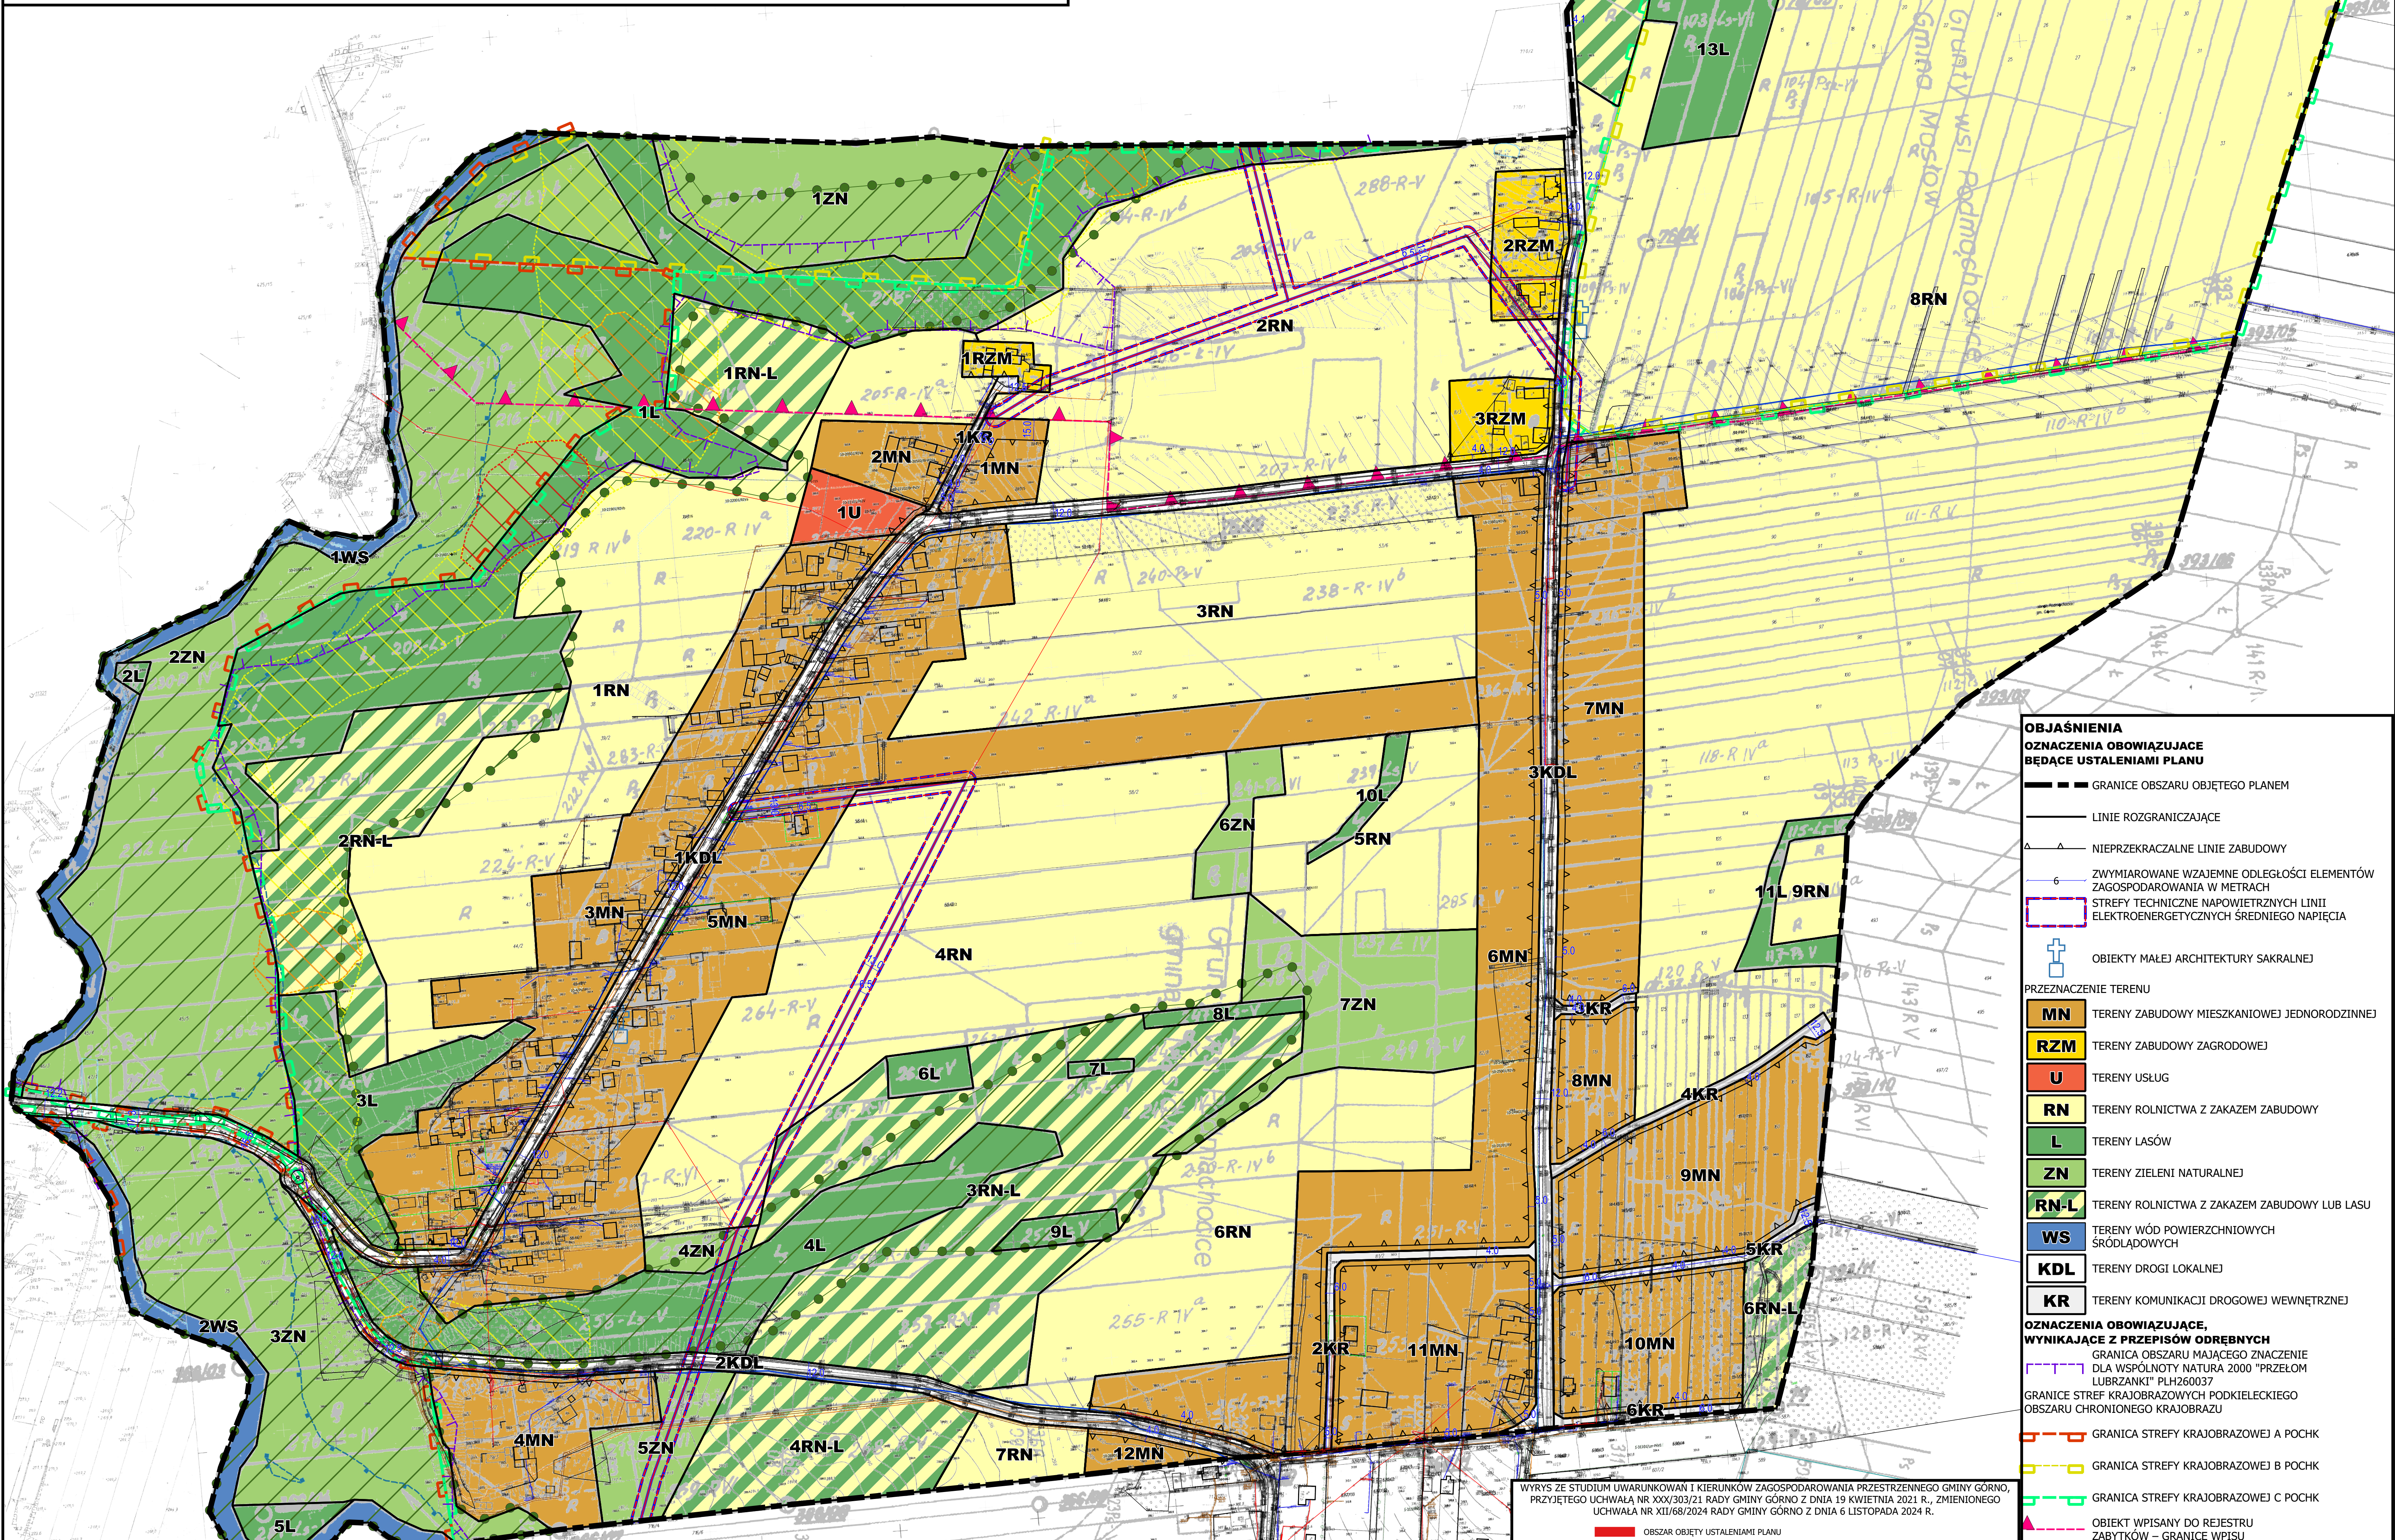


- OBJAŚNIENIA**
OZNACZENIA OBOWIAZUJĄCE
BĘDĄCE USTALENIAMI PLANU
- GRANICE OBSZARU OBJĘTEGO PLANEM
 - LINIE ROZGRANICZAJĄCE
 - NIEPRZEKACZALNE LINIE ZABUDOWY
 - ZWYMIAROWANE WZAJEMNE ODLEGŁOŚCI ELEMENTÓW ZAGOSPODAROWANIA W METRACH
 - STREFY TECHNICZNE NAPIĘTNIKÓW LINII ELEKTROENERGETYCZNYCH ŚREDNIEGO NAPIĘCIA
 - OBIEKTY MAŁEJ ARCHITEKTURY SAKRALNEJ
- PRZECZĄSIENIE TERENU**
- MN** TERENY ZABUDOWY MIESZKANIOWEJ JEDNORODZINNEJ
 - RZM** TERENY ZABUDOWY ZAGRODOWEJ
 - U** TERENY USŁUG
 - RN** TERENY ROLNICTWA Z ZAKAZEM ZABUDOWY
 - L** TERENY LASÓW
 - ZN** TERENY ZIELENI NATURALNEJ
 - RN-L** TERENY ROLNICTWA Z ZAKAZEM ZABUDOWY LUB LASU
 - WS** TERENY WÓD POWIERZCHNIOWYCH ŚRÓDLĄDOWYCH
 - KDL** TERENY DROGI LOKALNEJ
 - KR** TERENY KOMUNIKACJI DROGOWEJ WEWNĘTRZNEJ
- OZNACZENIA OBOWIAZUJĄCE**
WYNIKAJĄCE Z PRZEPISÓW ODREBNYCH
GRANICA OBSZARU MAJĄCEGO ZNACZENIE DLA WSPÓLNOTY NATURA 2000 "PRZEŁOM LUBRZANKI" PLH260037
- GRANICE STREF KRAJOBRAZOWYCH PODKIEŁKOWEGO OBSZARU CHRONIONEGO KRAJOBRAZU
- GRANICA STREFY KRAJOBRAZOWEJ A POCHK
 - GRANICA STREFY KRAJOBRAZOWEJ B POCHK
 - GRANICA STREFY KRAJOBRAZOWEJ C POCHK
 - OBIEKT WPISANY DO REJESTRU ZABYTKÓW - GRANICE WPISU

WYRYS ZE STUDIUM UWARUNKOWAN I KIERUNKÓW ZAGOSPODAROWANIA PRZESTRZENNEGO GMINY GÓRNO, PRZYJĘTEGO UCHWAŁĄ NR XXX/303/21 RADY GMINY GÓRNO Z DNIA 19 KWIEŹNIA 2021 R., ZMIENIONEGO UCHWAŁĄ NR XII/68/2024 RADY GMINY GÓRNO Z DNIA 6 LISTOPADA 2024 R.

OBZAR OBJĘTY USTALENIAMI PLANU


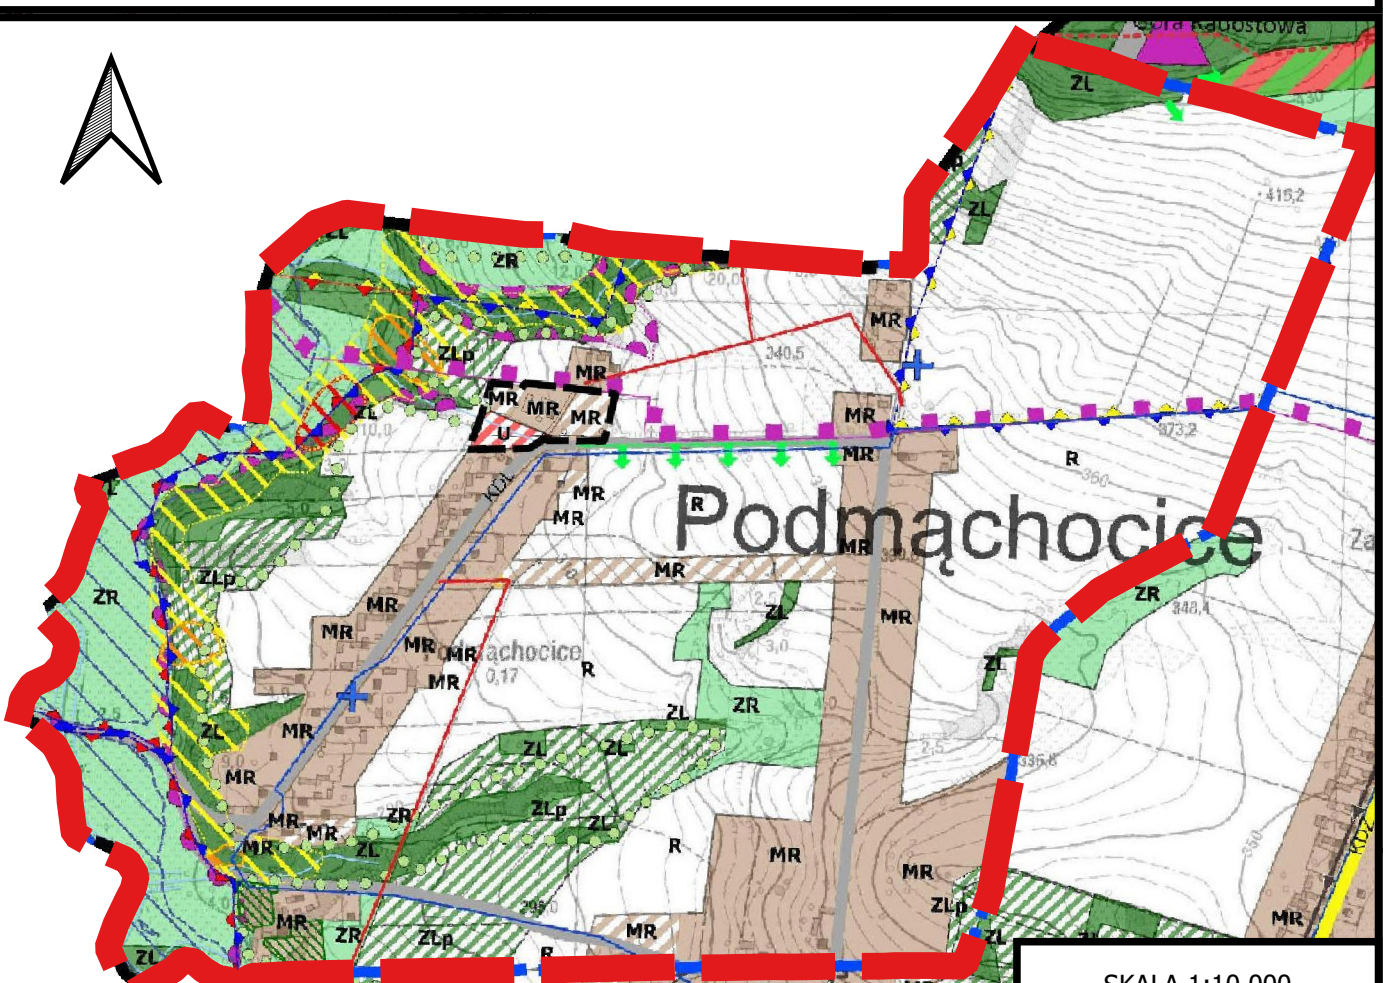

- OZNACZENIA INFORMACYJNE**
- OSUWISKA AKTYWNE OKRESOWO
 - OSUWISKA NIEAKTYWNE
 - TERENY ZAGROŻONE RUCHAMI MASOWYMI
 - OSIE NAPIĘTNIKÓW LINII ELEKTROENERGETYCZNYCH ŚREDNIEGO NAPIĘCIA
 - SIĘĆ WODOCIĄGOWA
 - LOKALNY KORYTARZ EKOLOGICZNY
 - STREFA ZALEWOWA WEDŁUG PRACY PN. "WYKONANIE KONCEPCJI OCHRONY PRZECIWPÓWODZIOWEJ W ZLEWNI BOBRZY, SILNICY, SUFRAGAŃCA I LUBRZANKI"
- ZESPÓŁ AUTORSKI**
- mgr Krzysztof Parszewski - główny projektant
mgr inż. Oskar Kowalczyk

PROJEKT MIEJSCOWEGO PLANU SPORZĄDZONY NA KOPIACH MAPY PRZYJĘTEJ DO ZASOBÓW POWIATOWEGO OŚRODKA DOKUMENTACJI GEODEZYJNEJ I KARTOGRAFICZNEJ STAROSTWA POWIATOWEGO W KIELCACH (NR LICENCJI GN-III.6642.2195.2023_2604_P)